


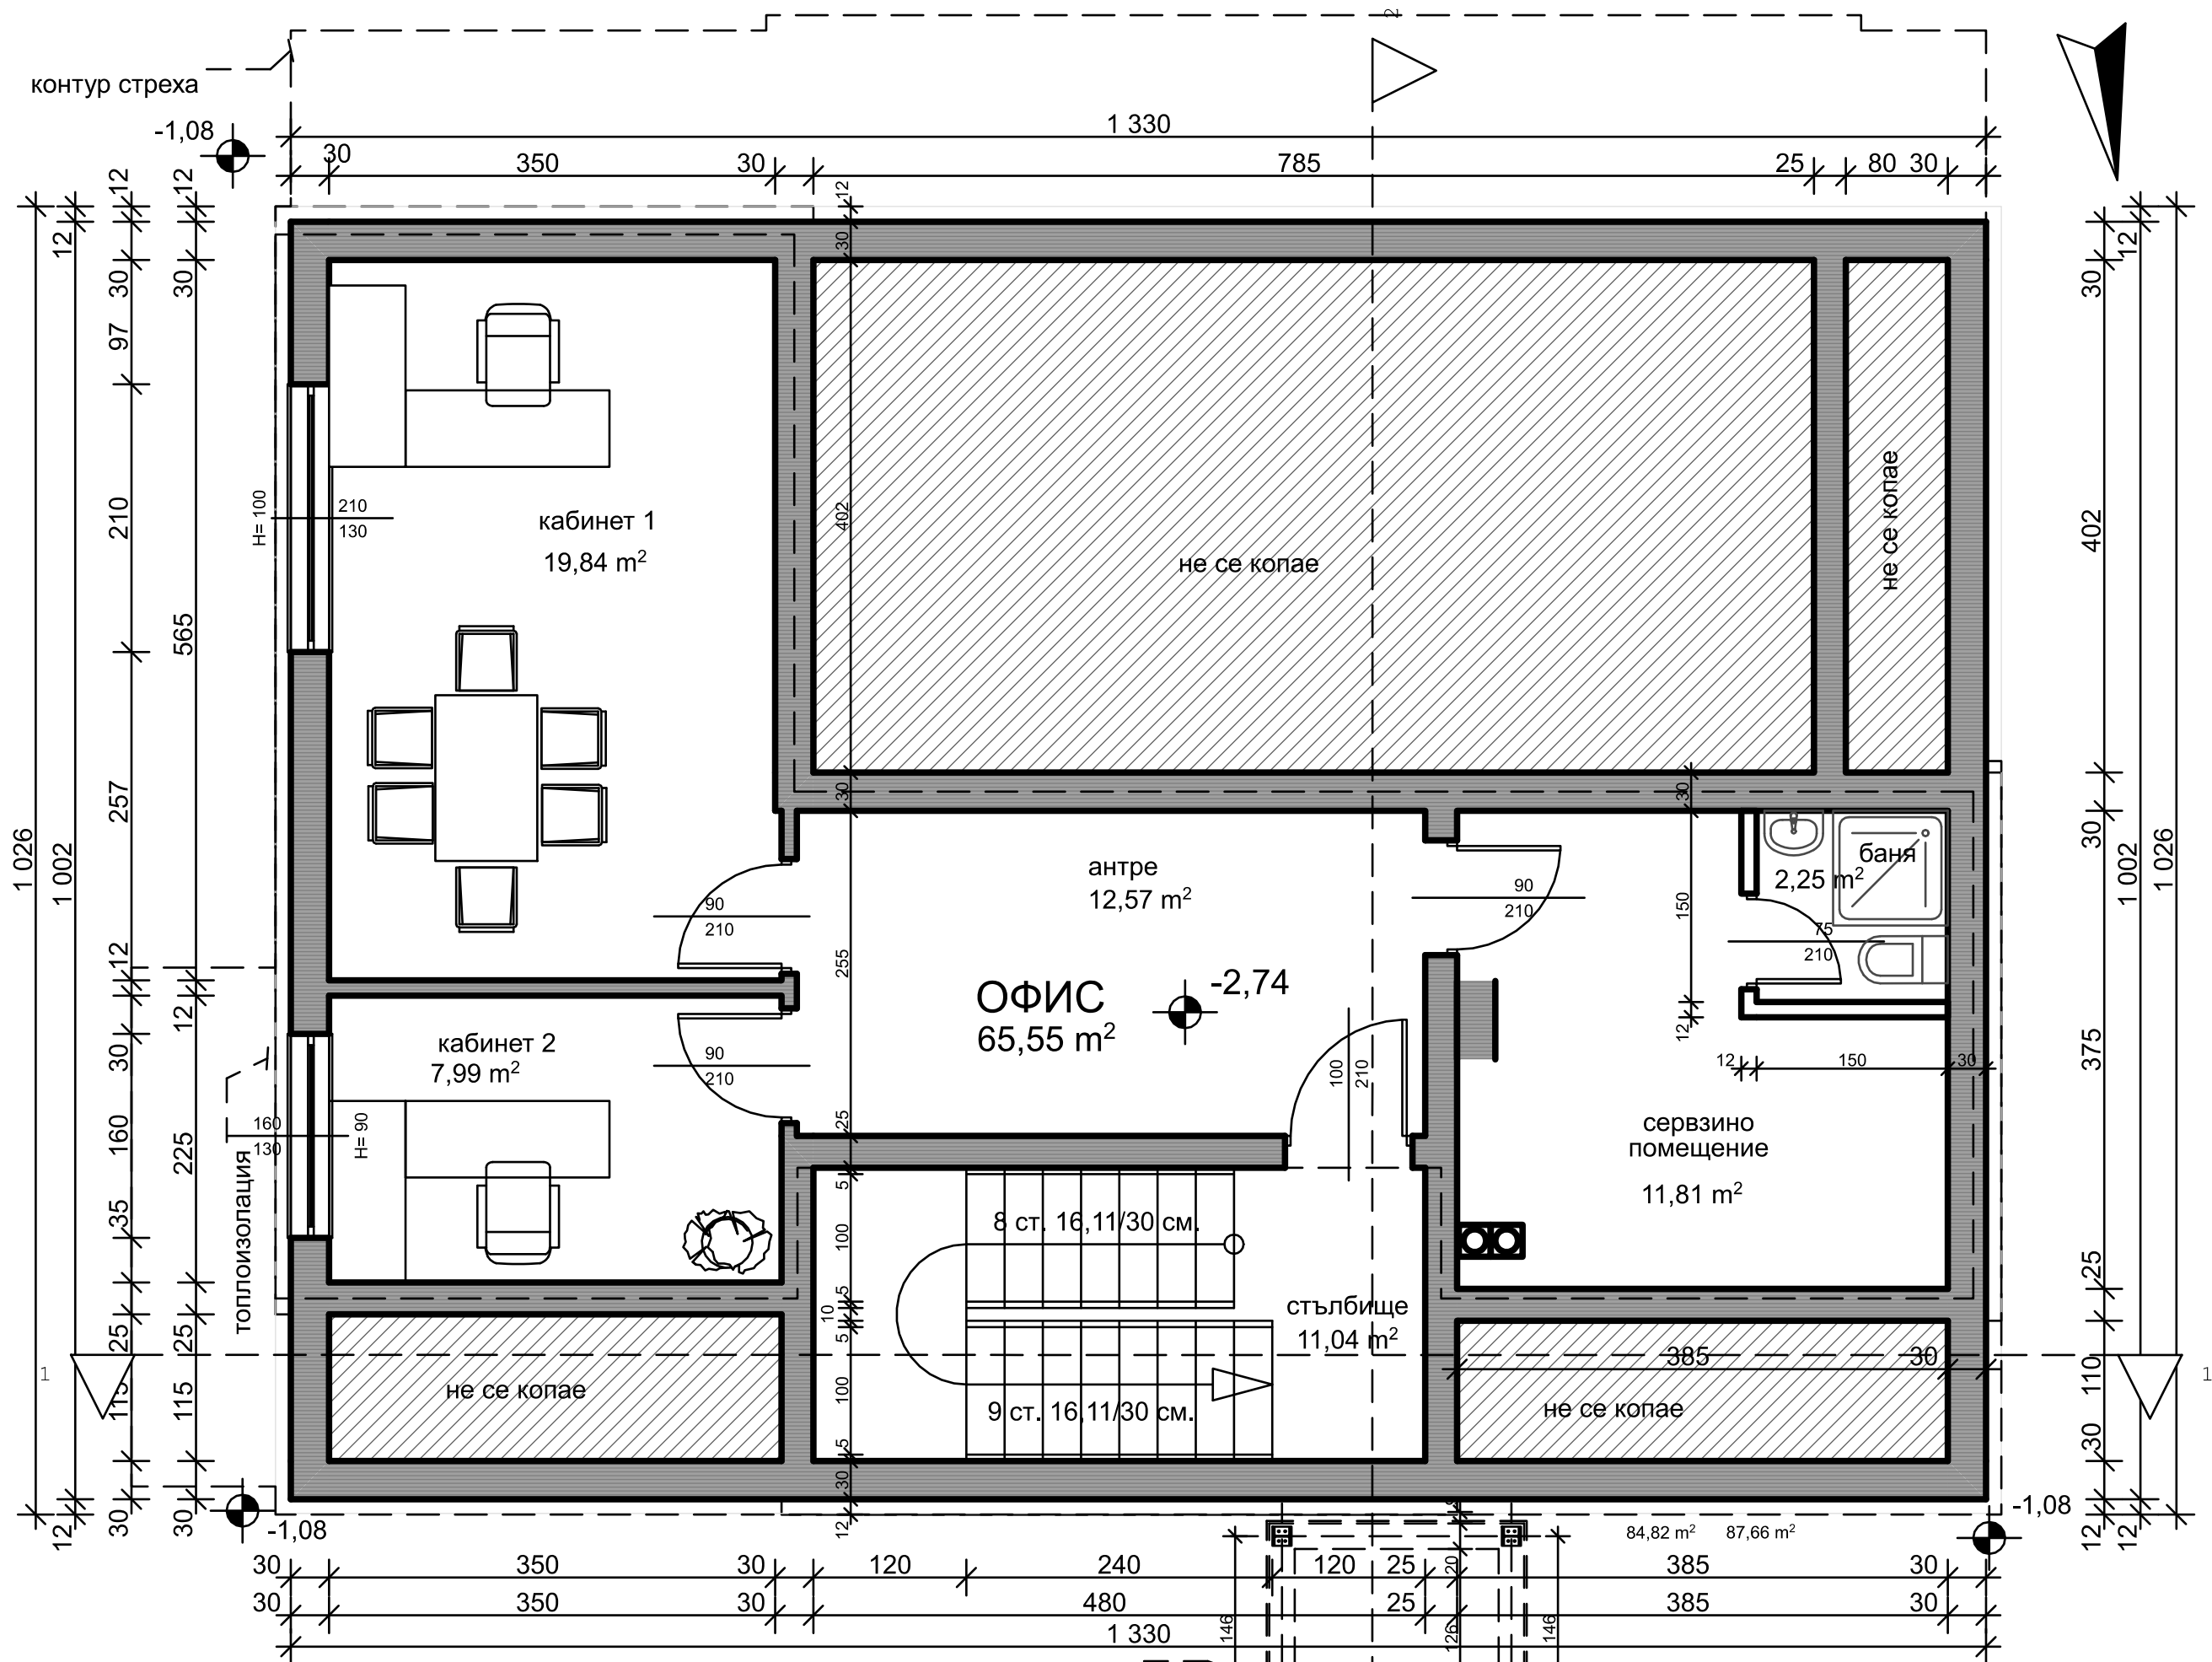

Разпределение на кота -2,74, М 1:50 3П полуподземен етаж: 87,66 м2

площ общи части: 21,11 м2; нетна площ офис 65,55 м2

КОМПЛЕКСЕН ПРОЕКТ ЗА ИНВЕСТИЦИОННА ИНИЦИАТИВА: ПУП-ПЗ и:	
1. ПРИСТРОЙКА на АСАНСЬОР към АПАРТАМЕНТЕН ХОТЕЛ	
2. ОБОСОБЯВАНЕ на ТЕРАСА към ТАВАНСКИ ЕТАЖ в АПАРТАМЕНТЕН ХОТЕЛ	
3. САНИРАНЕ на СГРАДА - АПАРТАМЕНТЕН ХОТЕЛ, ПИ № 39459.501.69.1	
УПИ XXII, кв. 2, ПИ № 39459.501.69, с. Кранево, община Балчик	
Чертеш 2/15	
ФАЗА: ТП	ЧАСТ: АРХИТЕКТУРА
изпълнила: арх. Е. Иванова	
Съгласували:	
Строителни конструкции: инж. Вл. Маринов	
ЕЛ и Пожарна безопасност: инж. Н. Дойнова	
ЕЕ: инж. Н. Мавродиев	
Геодезия: инж. В. Казаков	
Съгласувал инвеститор:	
„БЛЯК СИЙ ХОУМ ИНВЕСТ“ ООД:	